




# KORSO

MIŃSKA 17

WARSZAWA, MIŃSKA 17A

sprzedaz@korso-minska17.pl

tel.+48 785 858 858

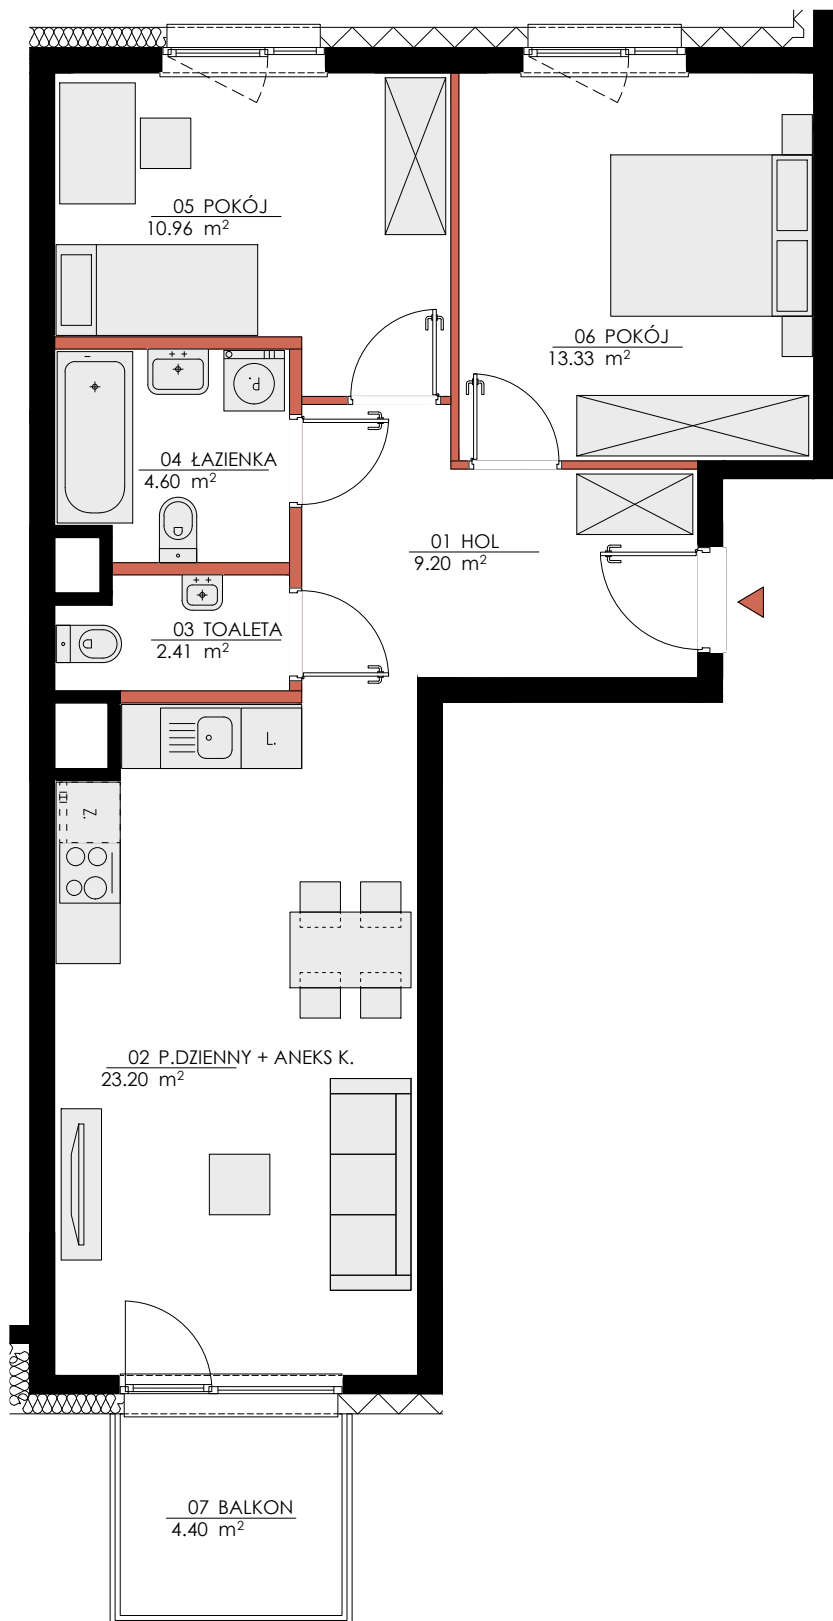



PIĘTRO 1  
LOKAL NR 2


KLATKA A  
M 3

01 HOL	9,20	m <sup>2</sup>
02 POKÓJ DZIENNY + ANEKS KUCHENNY	23,20	m <sup>2</sup>
03 TOALETA	2,41	m <sup>2</sup>
04 ŁAZIENKA	4,60	m <sup>2</sup>
05 POKÓJ	10,96	m <sup>2</sup>
06 POKÓJ	13,33	m <sup>2</sup>

**POWIERZCHNIA UŻYTKOWA 63,70 m<sup>2</sup>**

07 BALKON	4,40	m <sup>2</sup>
POWIERZCHNIA POD ŚCIANAMI DZIAŁOWYMI	2,25	m <sup>2</sup>

 ŚCIANY NIEROZBIERALNE  
 ŚCIANY ROZBIERALNE

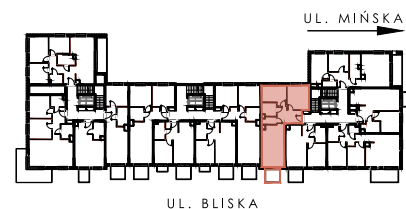

1. Przykładowa aranżacja lokalu przedstawiona na rzucie ma charakter poglądowy. Aranżacja oraz wyposażenie nie stanowią oferty handlowej oraz zobowiązania umownego.
2. W trakcie prac budowlanych mogą wystąpić niewielkie różnice w wymiarach, lokalizacji przyborów sanitarnych oraz punktów instalacyjnych, prezentowanych na aranżacji. Różnice te wynikają ze specyfiki prac budowlanych.
3. Wysokość lokali brutto mierzona jest w świetle od wykończonej posadzki do wykończonego sufitu. Parter = 300,5cm, Piętro 1-6 = 271,5cm, Piętro 7-8 = 280,5cm. Mogą występować lokalne zanizania ze względu na prowadzone instalacje.

SKALA 1:75

