



WARSZAWA, MIŃSKA 17A
sprzedaz@kors-minska17.pl
tel.+48 785 858 858



PIĘTRO 1 KLATKA A
LOKAL NR 4 M 3

01 HOL	9,42	m ²
02 POKÓJ DZIENNY + ANEKS KUCHENNY	25,25	m ²
03 POKÓJ	9,63	m ²
04 POKÓJ	11,26	m ²
05 ŁAZIENKA	4,20	m ²
06 TOALETA	1,88	m ²


POWIERZCHNIA UŻYTKOWA 61,64 m²

07 BALKON	8,60	m ²
POWIERZCHNIA POD ŚCIANAMI DZIAŁOWYMI	2,63	m ²

■ ŚCIANY NIEROZBIERALNE
■ ŚCIANY ROZBIERALNE

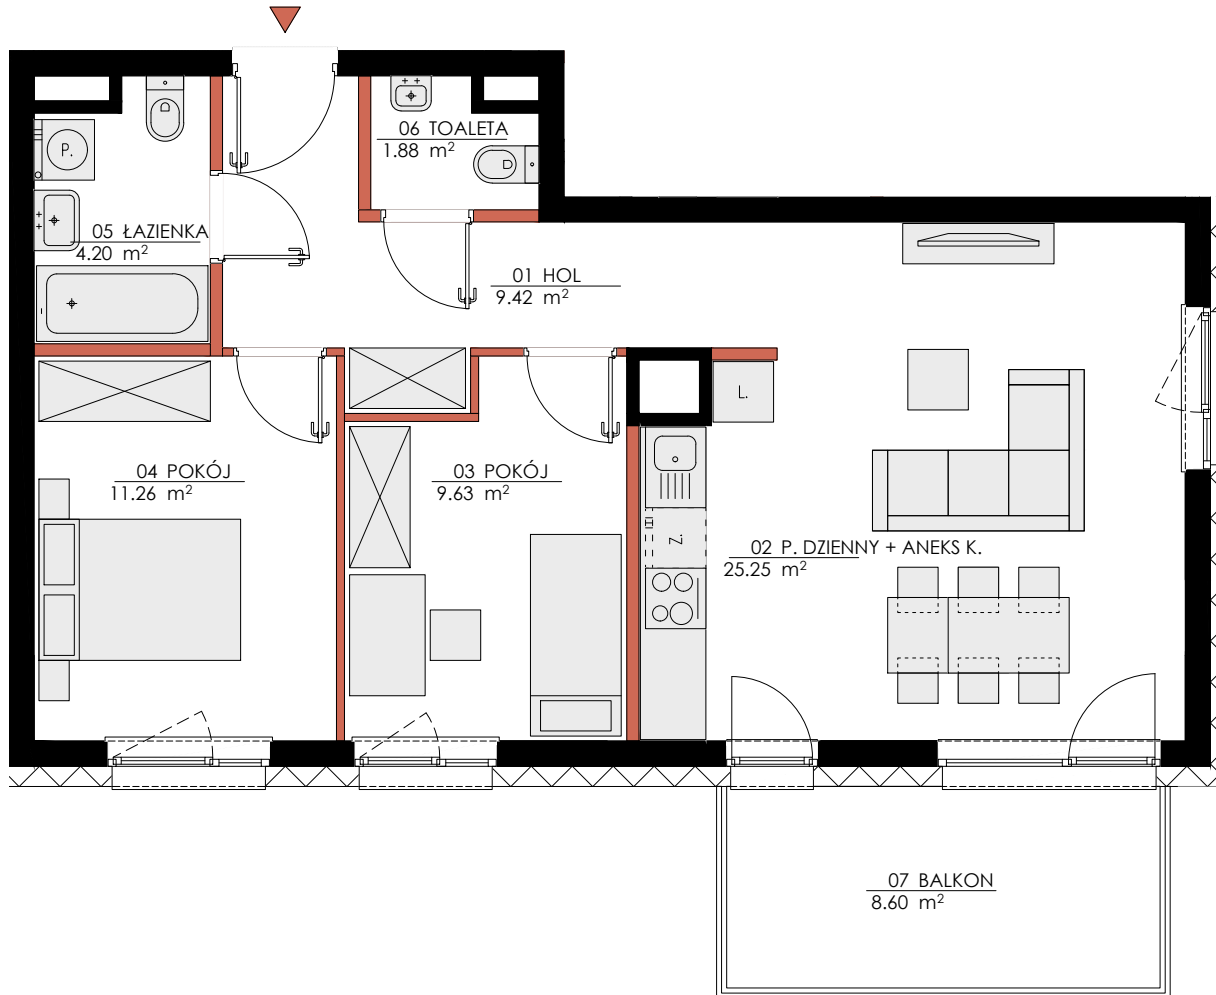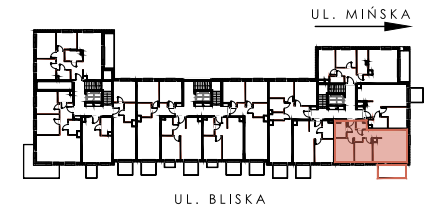

SKALA 1:75

 

- Przykładowa aranżacja lokalu przedstawiona na rzucie ma charakter poglądowy. Aranżacja oraz wyposażenie nie stanowią oferty handlowej oraz zobowiązania umownego.
- W trakcie prac budowlanych mogą wystąpić niewielkie różnice w wymiarach, lokalizacji przyborów sanitarnych oraz punktów instalacyjnych, prezentowanych na aranżacji. Różnice te wynikają ze specyfiki prac budowlanych.
- Wysokość lokali brutto mierzona jest w świetle od wykończonej posadzki do wykończonego sufitu. Parter = 300,5cm, Piętro 1-6 = 271,5cm, Piętro 7-8 = 280,5cm. Mogą występować lokalne zaniżenia ze względu na prowadzone instalacje.

