



KORSO
MIŃSKA 17


WARSZAWA, MIŃSKA 17A
sprzedaz@kors-minska17.pl
tel.+48 785 858 858

PIĘTRO 1 **KLATKA A**
LOKAL NR 6 **M 3**


01 HOL	9,15	m ²
02 POKÓJ DZIENNY + ANEKS KUCHENNY	22,50	m ²
03 ŁAZIENKA	6,39	m ²
04 POKÓJ	9,02	m ²
05 POKÓJ	12,02	m ²
06 TOALETA	2,16	m ²

POWIERZCHNIA UŻYTKOWA **61,24** m²

07 LOGGIA	7,33	m ²
POWIERZCHNIA POD ŚCIANAMI DZIAŁOWYMI	2,64	m ²

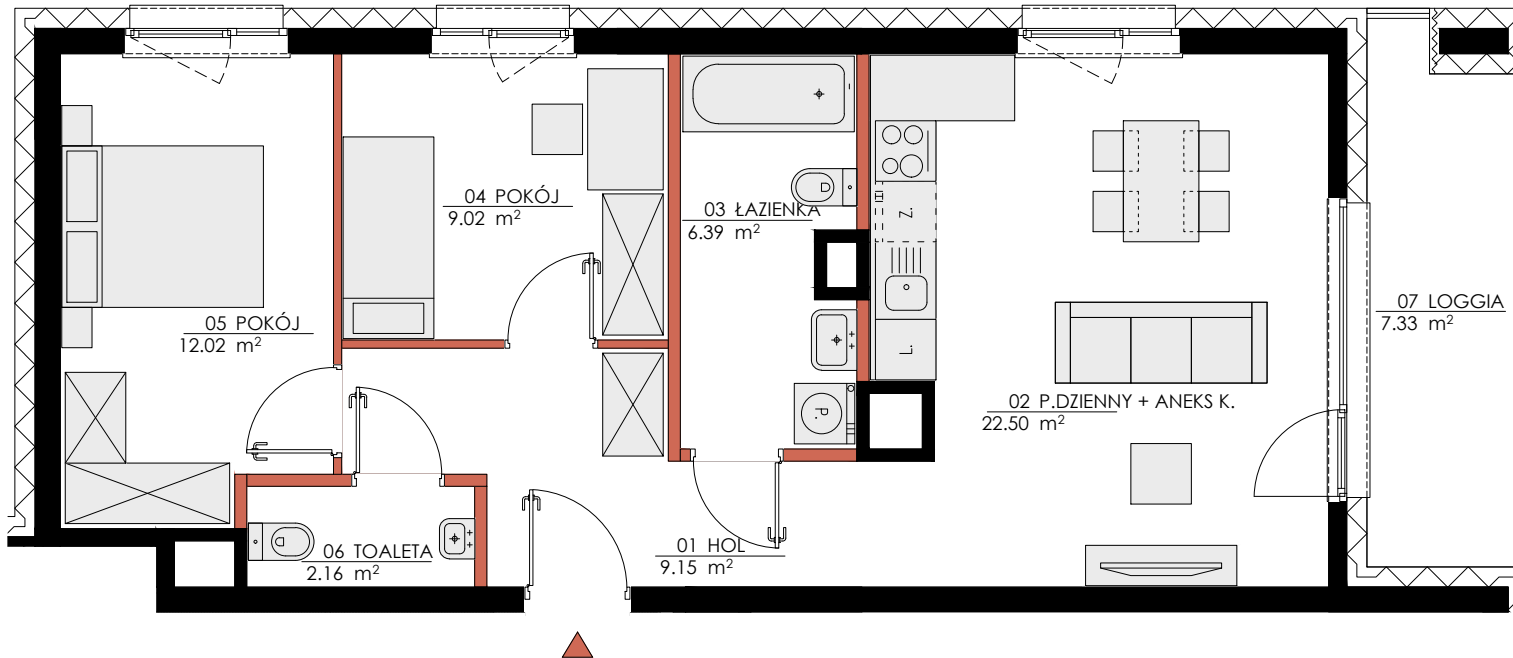

■ ŚCIANY NIEROZBIERALNE
■ ŚCIANY ROZBIERALNE

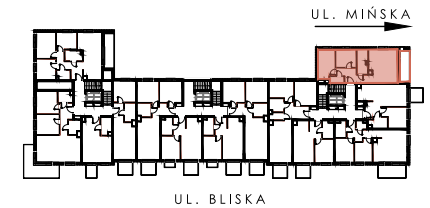

SKALA 1:75
0 0,5 1 1,5 2 2,5 3

- Przykładowa aranżacja lokalu przedstawiona na rzucie ma charakter poglądowy. Aranżacja oraz wyposażenie nie stanowią oferty handlowej oraz zobowiązania umownego.
- W trakcie prac budowlanych mogą wystąpić niewielkie różnice w wymiarach, lokalizacji przyborów sanitarnych oraz punktów instalacyjnych, prezentowanych na aranżacji. Różnice te wynikają ze specyfiki prac budowlanych.
- Wysokość lokali brutto mierzona jest w świetle od wykończonej posadzki do wykończonego sufitu. Parter = 300,5cm, Piętro 1-6 = 271,5cm, Piętro 7-8 = 280,5cm. Mogą występować lokalne zaniżenia ze względu na prowadzone instalacje.

