



WARSZAWA, MIŃSKA 17A  
sprzedaz@korsko-minska17.pl  
tel.+48 785 858 858



PIĘTRO 2 KLATKA A  
LOKAL NR 9 M 3

01 HOL	9,42	m <sup>2</sup>
02 POKÓJ DZIENNY + ANEKS KUCHENNY	25,25	m <sup>2</sup>
03 POKÓJ	9,63	m <sup>2</sup>
04 POKÓJ	11,26	m <sup>2</sup>
05 ŁAZIENKA	4,28	m <sup>2</sup>
06 TOALETA	1,88	m <sup>2</sup>

**POWIERZCHNIA UŻYTKOWA 61,72 m<sup>2</sup>**

07 BALKON	8,60	m <sup>2</sup>
POWIERZCHNIA POD ŚCIANAMI DZIAŁOWYMI	2,63	m <sup>2</sup>

■ ŚCIANY NIEROZBIERALNE  
■ ŚCIANY ROZBIERALNE

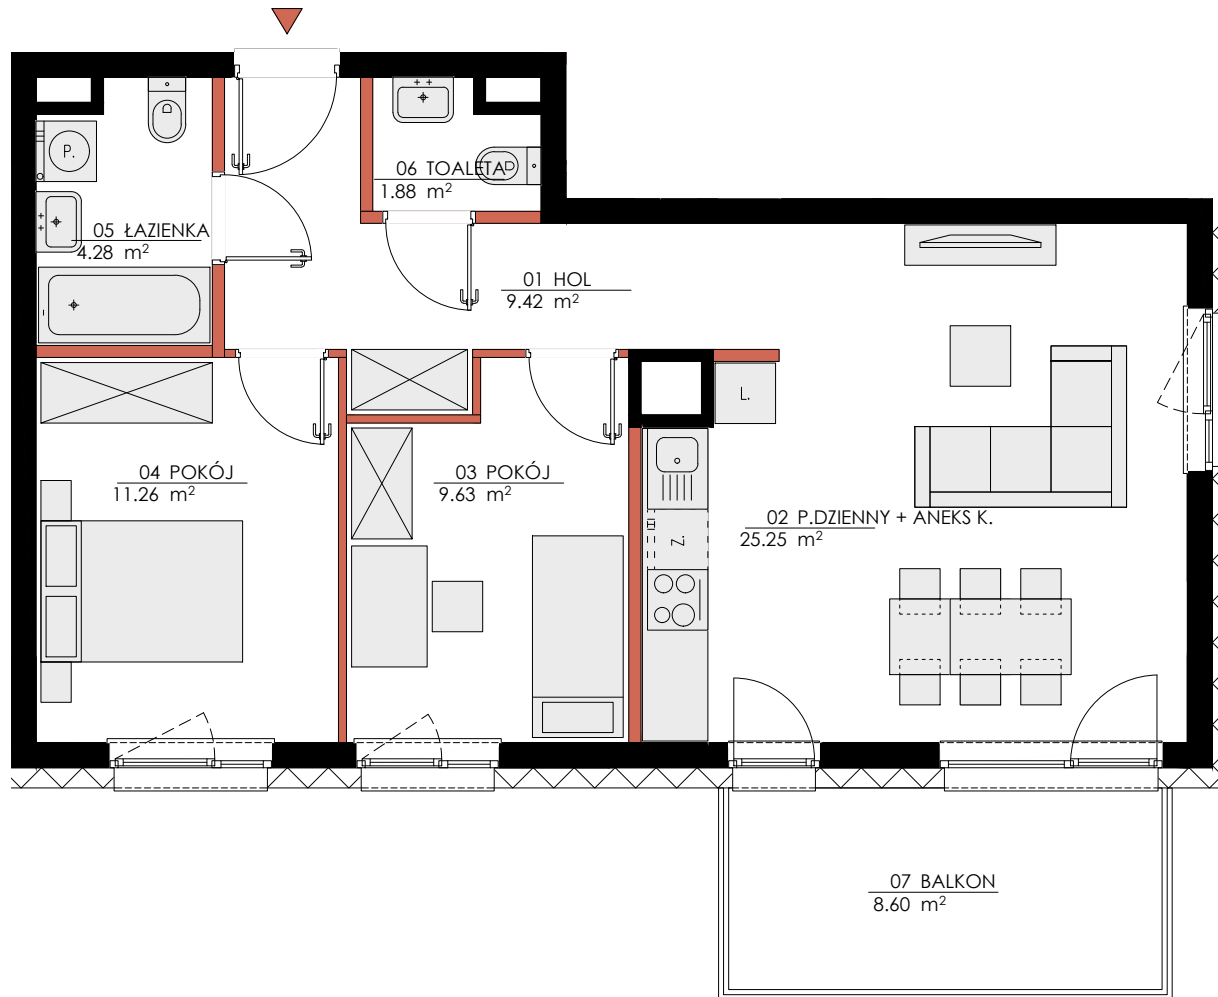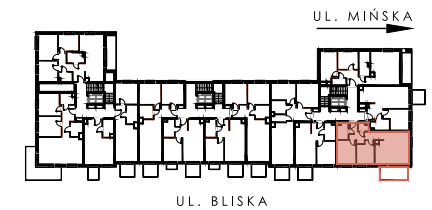

SKALA 1:75  
0 0.5 1 1.5 2 2.5 3

- Przykładowa aranżacja lokalu przedstawiona na rzucie ma charakter poglądowy. Aranżacja oraz wyposażenie nie stanowią oferty handlowej oraz zobowiązania umownego.
- W trakcie prac budowlanych mogą wystąpić niewielkie różnice w wymiarach, lokalizacji przyborów sanitarnych oraz punktów instalacyjnych, prezentowanych na aranżacji. Różnice te wynikają ze specyfiki prac budowlanych.
- Wysokość lokali brutto mierzona jest w świetle od wykończonej posadzki do wykończonego sufitu. Parter = 300,5cm, Piętro 1-6 = 271,5cm, Piętro 7-8 = 280,5cm. Mogą występować lokalne zaniżenia ze względu na prowadzone instalacje.

