



WARSZAWA, MIŃSKA 17A

sprzedaz@kors-minska17.pl


tel.+48 785 858 858

PIĘTRO 2 KLATKA A
LOKAL NR 10 M 2


01 HOL	6,21	m ²
02 POKÓJ DZIENNY + ANEKS KUCHENNY	23,61	m ²
03 POKÓJ	11,57	m ²
04 ŁAZIENKA	4,58	m ²

POWIERZCHNIA UŻYTKOWA 45,97 m²

05 BALKON	4,40	m ²
POWIERZCHNIA POD ŚCIANAMI DZIAŁOWYMI	1,55	m ²

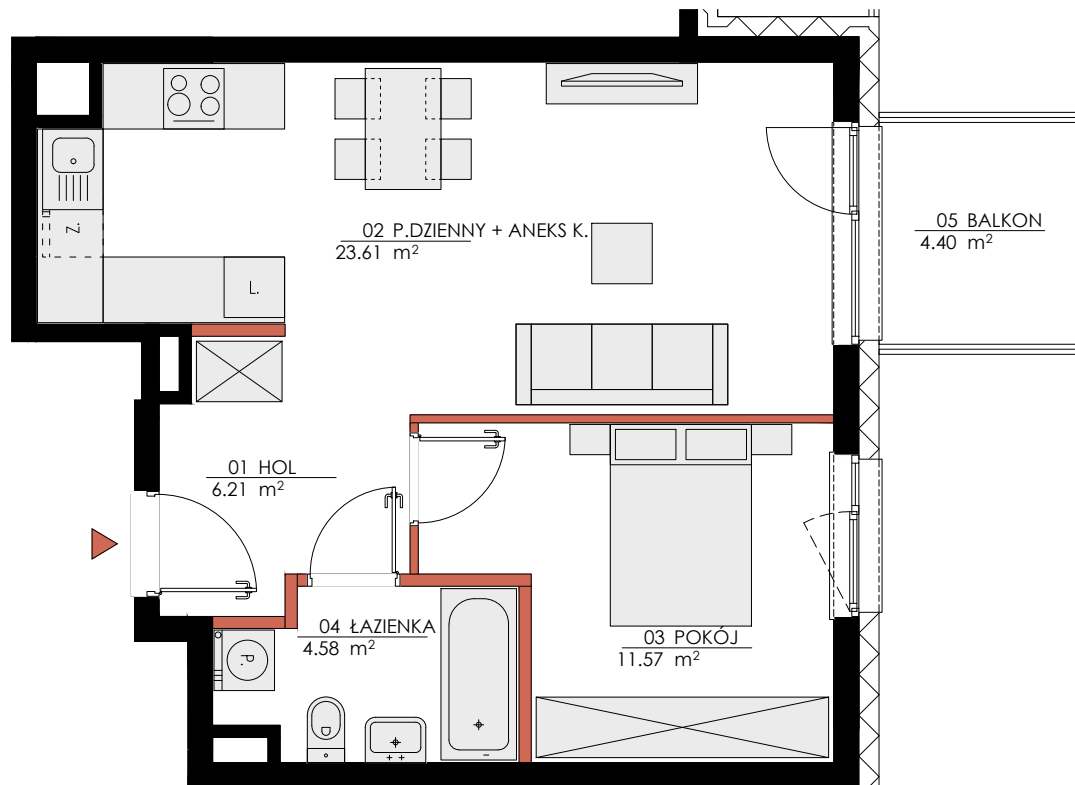

■ ŚCIANY NIEROZBIERALNE
■ ŚCIANY ROZBIERALNE

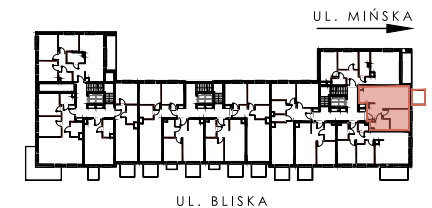

SKALA 1:75
0 0.5 1 1.5 2 2.5 3

- Przykładowa aranżacja lokalu przedstawiona na rzucie ma charakter poglądowy. Aranżacja oraz wyposażenie nie stanowią oferty handlowej oraz zobowiązania umownego.
- W trakcie prac budowlanych mogą wystąpić niewielkie różnice w wymiarach, lokalizacji przyborów sanitarnych oraz punktów instalacyjnych, prezentowanych na aranżacji. Różnice te wynikają ze specyfiki prac budowlanych.
- Wysokość lokali brutto mierzona jest w świetle od wykończonej posadzki do wykończonego sufitu. Parter = 300,5cm, Piętro 1-6 = 271,5cm, Piętro 7-8 = 280,5cm. Mogą występować lokalne zaniżenia ze względu na prowadzone instalacje.

