


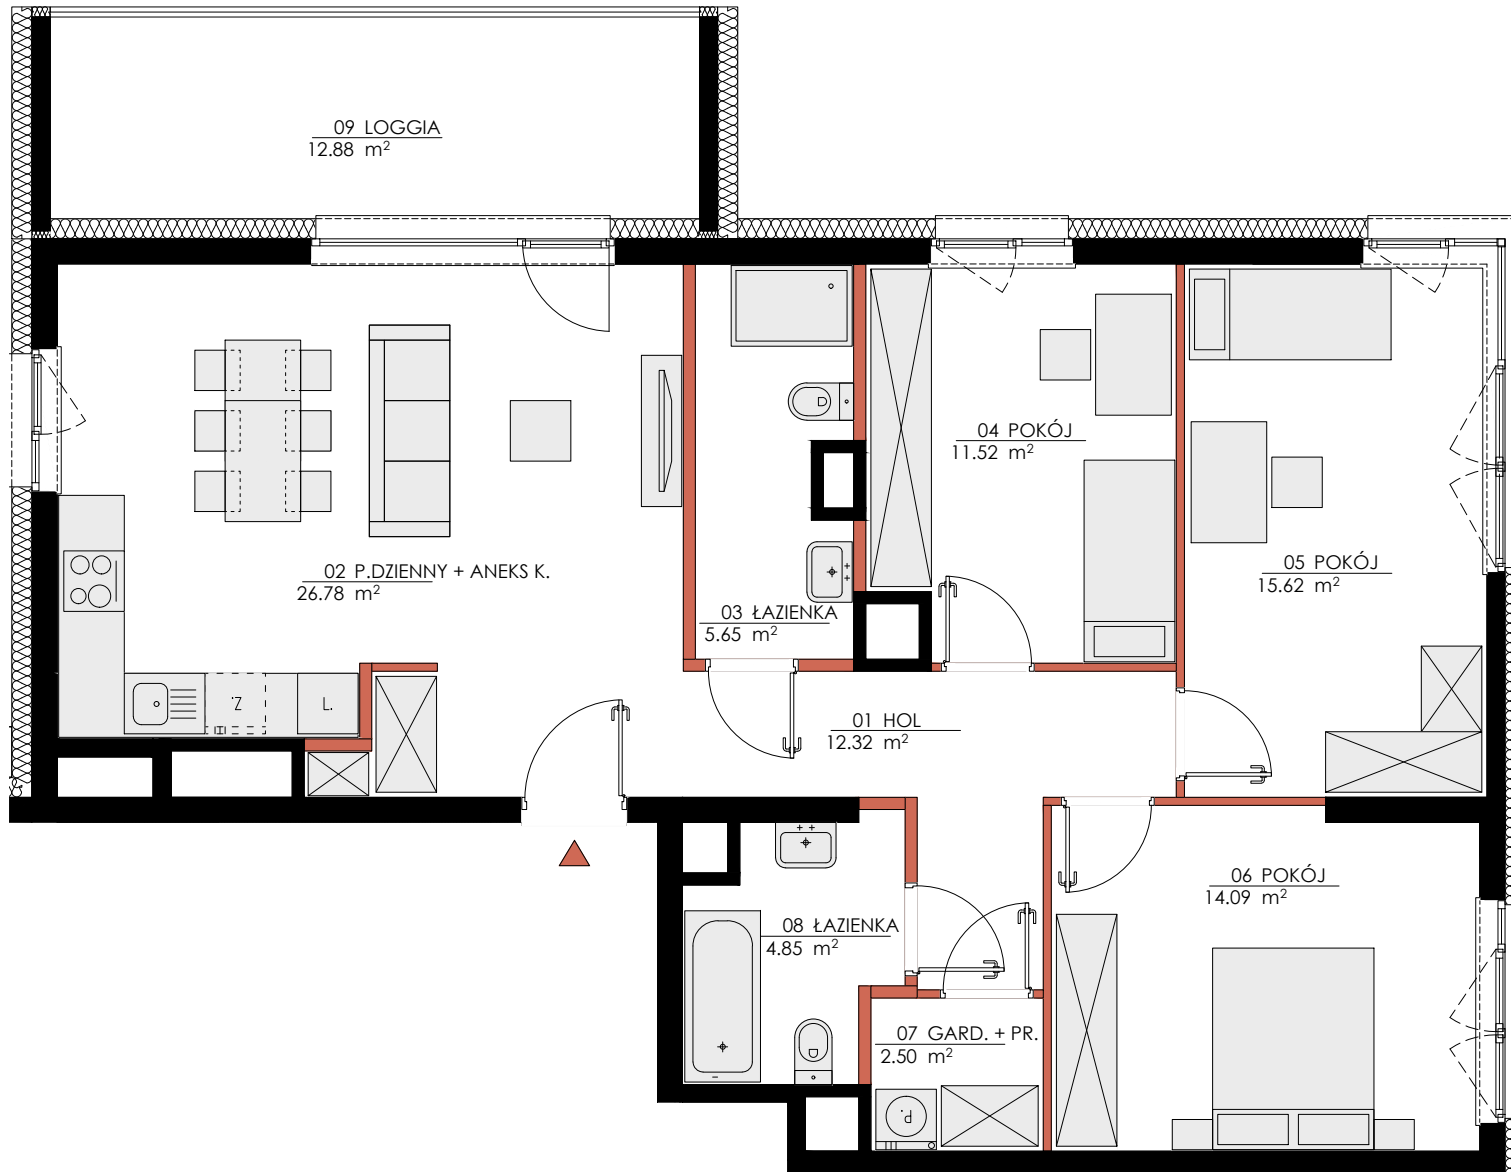

KORSO
MIŃSKA 17

WARSZAWA, MIŃSKA 17A

sprzedaz@korso-minska17.pl

tel.+48 785 858 858

PIĘTRO 8
LOKAL NR 36


KLATKA A
M 4

01 HOL	12,32	m ²
02 POKÓJ DZIENNY + ANEKS KUCHENNY	26,78	m ²
03 ŁAZIENKA	5,65	m ²
04 POKÓJ	11,52	m ²
05 POKÓJ	15,62	m ²
06 POKÓJ	14,09	m ²
07 GARDEROBA + PRALNIA	2,50	m ²
08 ŁAZIENKA	4,85	m ²

POWIERZCHNIA UŻYTKOWA 93,33 m²

09 LOGGIA	12,88	m ²
POWIERZCHNIA POD ŚCIANAMI DZIAŁOWYMI	3,71	m ²

— ŚCIANY NIEROZBIERALNE
— ŚCIANY ROZBIERALNE

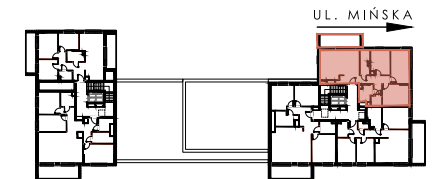

UL. BLISKA



SKALA 1:75
0 0.5 1 1.5 2 2.5 3

- Przykładowa aranżacja lokalu przedstawiona na rzucie ma charakter poglądowy. Aranżacja oraz wyposażenie nie stanowią oferty handlowej oraz zobowiązania umownego.
- W trakcie prac budowlanych mogą wystąpić niewielkie różnice w wymiarach, lokalizacji przyborów sanitarnych oraz punktów instalacyjnych, prezentowanych na aranżacji. Różnice te wynikają ze specyfiki prac budowlanych.
- Wysokość lokali brutto mierzona jest w świetle od wykończonej posadzki do wykończonego sufitu. Parter = 300,5cm, Piętro 1-6 = 271,5cm, Piętro 7-8 = 280,5cm. Mogą występować lokalne zaniżenia ze względu na prowadzone instalacje.