




KORSO
MIŃSKA 17

WARSZAWA, MIŃSKA 17A

sprzedaz@korso-minska17.pl
tel.+48 785 858 858

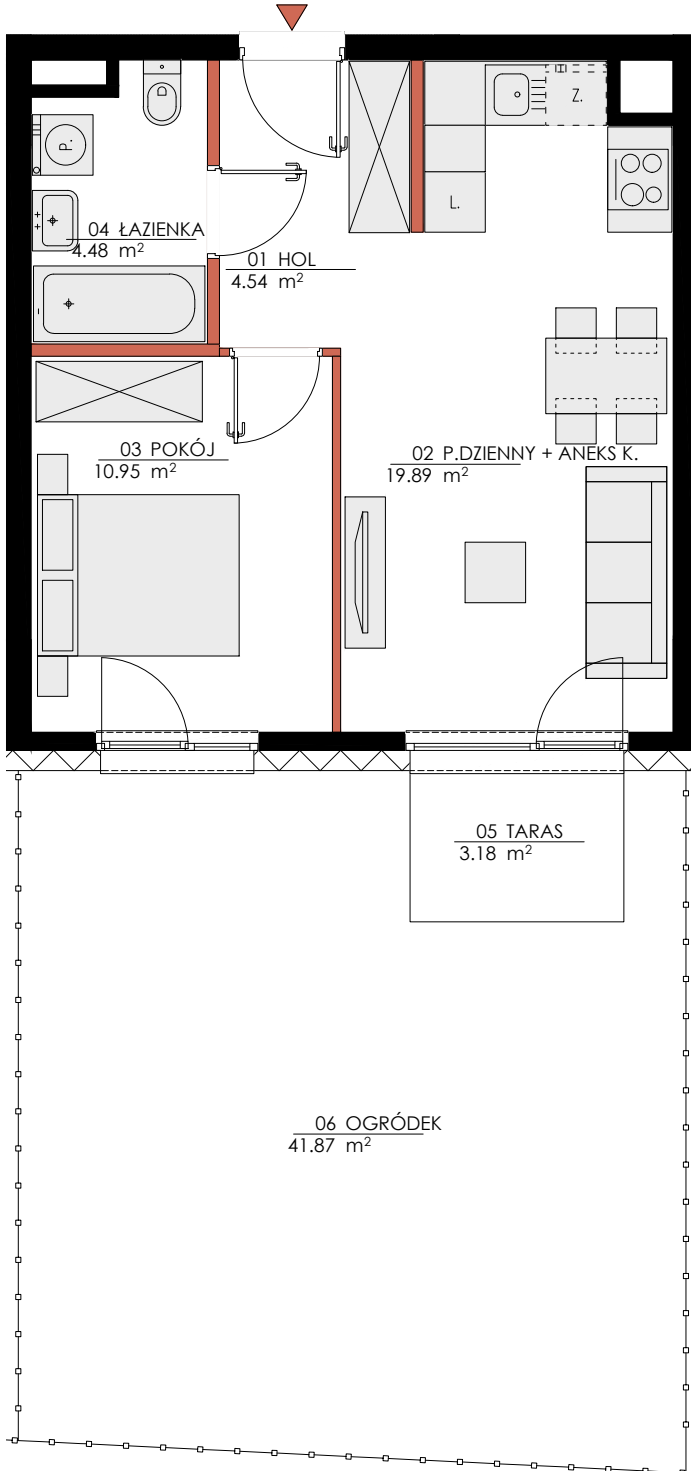

PARTER

LOKAL NR 38

KLATKA B


M 2

01 HOL	4,54	m ²
02 POKÓJ DZIENNY + ANEKS KUCHENNY	19,89	m ²
03 POKÓJ	10,95	m ²
04 ŁAZIENKA	4,48	m ²

POWIERZCHNIA UŻYTKOWA 39,86 m²


05 TARAS	3,18	m ²
06 OGRÓDEK	41,87	m ²
POWIERZCHNIA POD ŚCIANAMI DZIAŁOWYMI	1,49	m ²

■ ŚCIANY NIEROZBIERALNE
■ ŚCIANY ROZBIERALNE

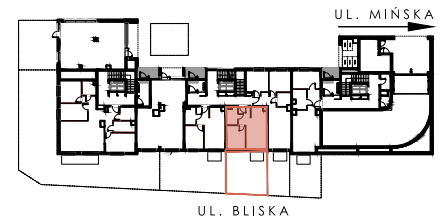

1. Przykładowa aranżacja lokalu przedstawiona na rzucie ma charakter poglądowy. Aranżacja oraz wyposażenie nie stanowią oferty handlowej oraz zobowiązania umownego.
2. W trakcie prac budowlanych mogą wystąpić niewielkie różnice w wymiarach, lokalizacji przyborów sanitarnych oraz punktów instalacyjnych, prezentowanych na aranżacji. Różnice te wynikają ze specyfiki prac budowlanych.
3. Wysokość lokali brutto mierzona jest w świetle od wykończonej posadzki do wykończonego sufitu. Parter = 300,5cm, Piętro 1-6 = 271,5cm, Piętro 7-8 = 280,5cm. Mogą występować lokalne zanizania ze względu na prowadzone instalacje.

SKALA 1:75

 

latergrupa