



KORSO

MIŃSKA 17

WARSZAWA, MIŃSKA 17A

sprzedaz@korso-minska17.pl

tel.+48 785 858 858

PIĘTRO 1

KLATKA B


LOKAL NR 40



M 3


01 HOL	6,13	m ²
02 POKÓJ DZIENNY + ANEKS KUCHENNY	23,21	m ²
03 ŁAZIENKA	4,55	m ²
04 POKÓJ	12,13	m ²
05 POKÓJ	12,46	m ²

POWIERZCHNIA UŻYTKOWA 58,48 m²

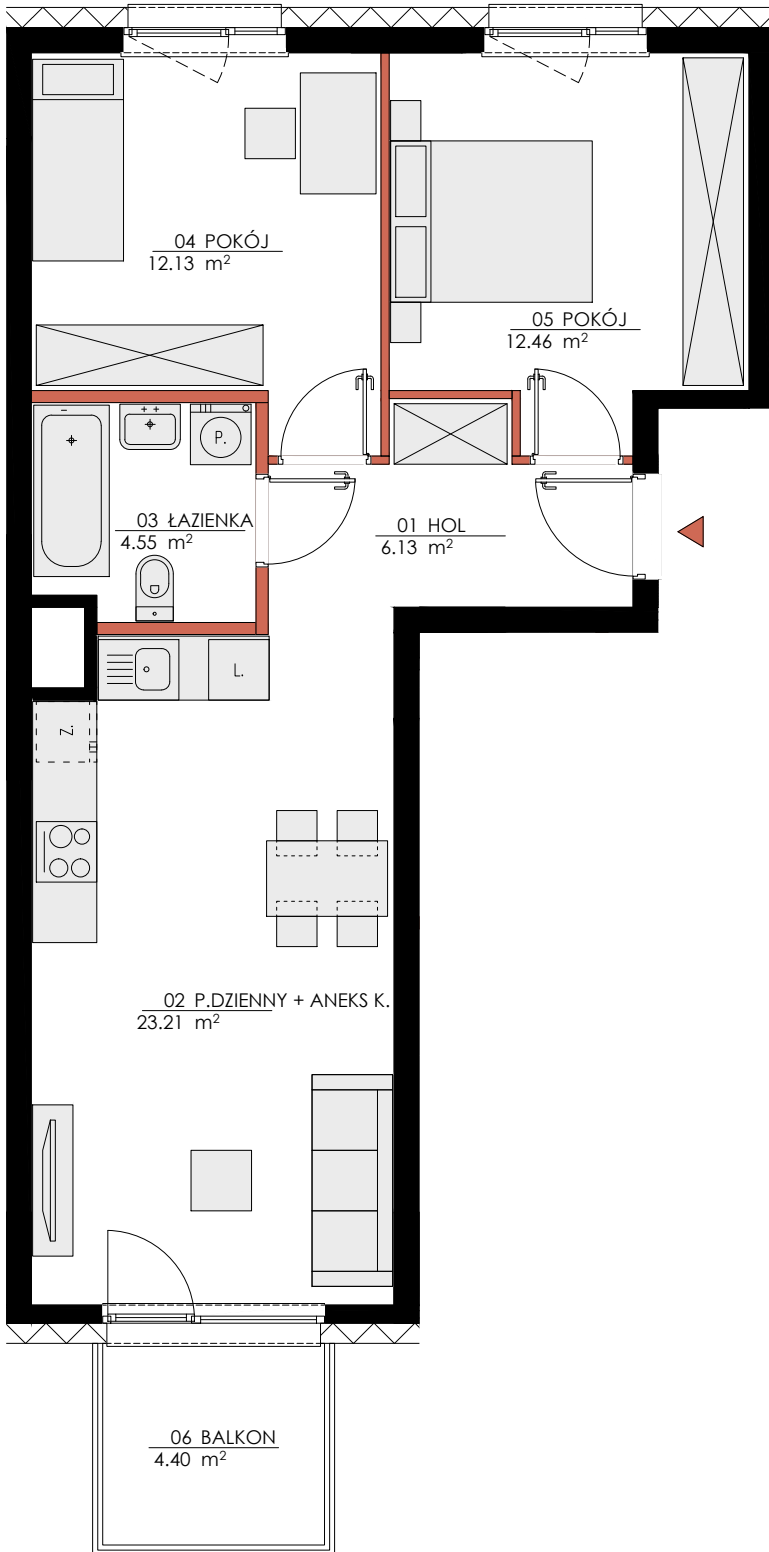06 BALKON	4,40	m ²
POWIERZCHNIA POD ŚCIANAMI DZIAŁOWYMI	1,84	m ²



 ŚCIANY NIEROZBIERALNE
 ŚCIANY ROZBIERALNE

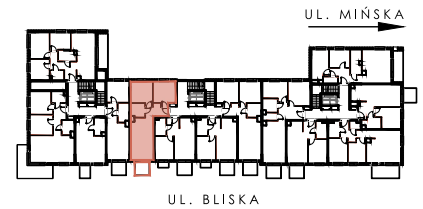

1. Przykładowa aranżacja lokalu przedstawiona na rzucie ma charakter poglądowy. Aranżacja oraz wyposażenie nie stanowią oferty handlowej oraz zobowiązania umownego.
2. W trakcie prac budowlanych mogą wystąpić niewielkie różnice w wymiarach, lokalizacji przyborów sanitarnych oraz punktów instalacyjnych, prezentowanych na aranżacji. Różnice te wynikają ze specyfiki prac budowlanych.
3. Wysokość lokali brutto mierzona jest w świetle od wykończonej posadzki do wykończonego sufitu. Parter = 300,5cm, Piętro 1-6 = 271,5cm, Piętro 7-8 = 280,5cm. Mogą występować lokalne zanizania ze względu na prowadzone instalacje.

SKALA 1:75

