




WARSZAWA, MIŃSKA 17A
sprzedaz@korso-minska17.pl
tel.+48 785 858 858

PIĘTRO 3 KLATKA B
LOKAL NR 49 M 2


01 HOL	4,63	m ²
02 POKÓJ DZIENNY + ANEKS KUCHENNY	19,80	m ²
03 POKÓJ	10,95	m ²
04 ŁAZIENKA	4,55	m ²

POWIERZCHNIA UŻYTKOWA 39,93 m²

05 BALKON	4,40	m ²
06 BALKON	1,28	m ²
POWIERZCHNIA POD ŚCIANAMI DZIAŁOWYMI	1,50	m ²

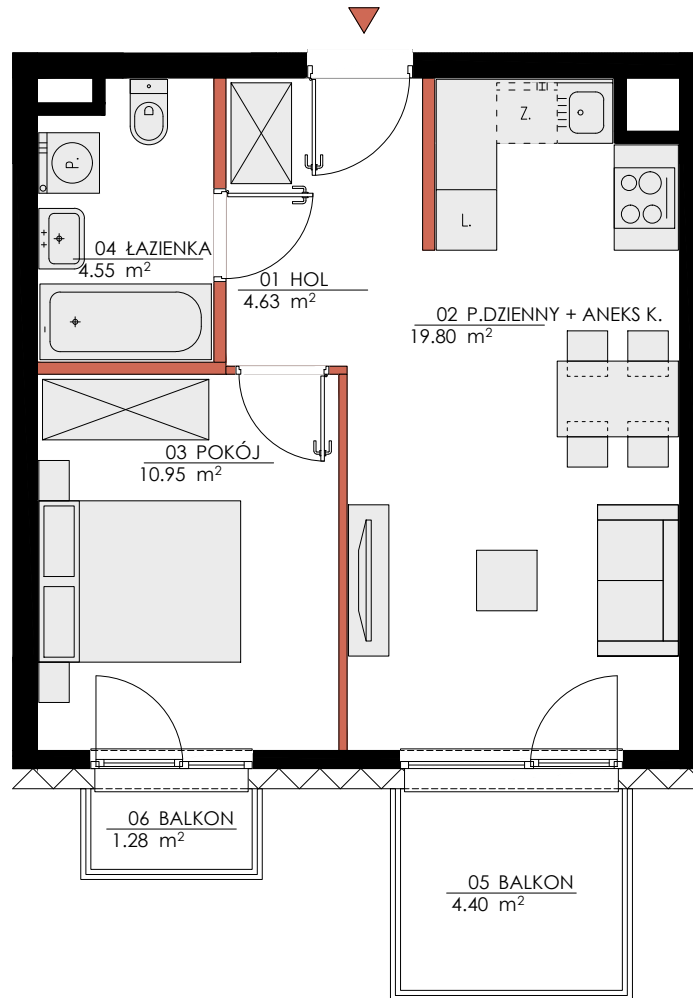

■ ŚCIANY NIEROZBIERALNE
■ ŚCIANY ROZBIERALNE

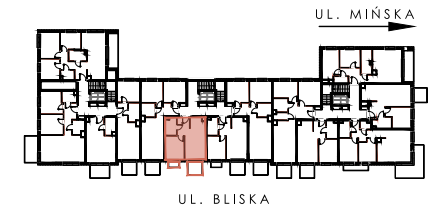

SKALA 1:75
0 0.5 1 1.5 2 2.5 3

1. Przykładowa aranżacja lokalu przedstawiona na rzucie ma charakter poglądowy. Aranżacja oraz wyposażenie nie stanowią oferty handlowej oraz zobowiązania umownego.
2. W trakcie prac budowlanych mogą wystąpić niewielkie różnice w wymiarach, lokalizacji przyborów sanitarnych oraz punktów instalacyjnych, prezentowanych na aranżacji. Różnice te wynikają ze specyfiki prac budowlanych.
3. Wysokość lokali brutto mierzona jest w świetle od wykończonej posadzki do wykończonego sufitu. Parter = 300,5cm, Piętro 1-6 = 271,5cm, Piętro 7-8 = 280,5cm. Mogą występować lokalne zaniżenia ze względu na prowadzone instalacje.