




**KORSO**  
MIŃSKA 17

**WARSZAWA, MIŃSKA 17A**

sprzedaz@korso-minska17.pl  
tel.+48 785 858 858

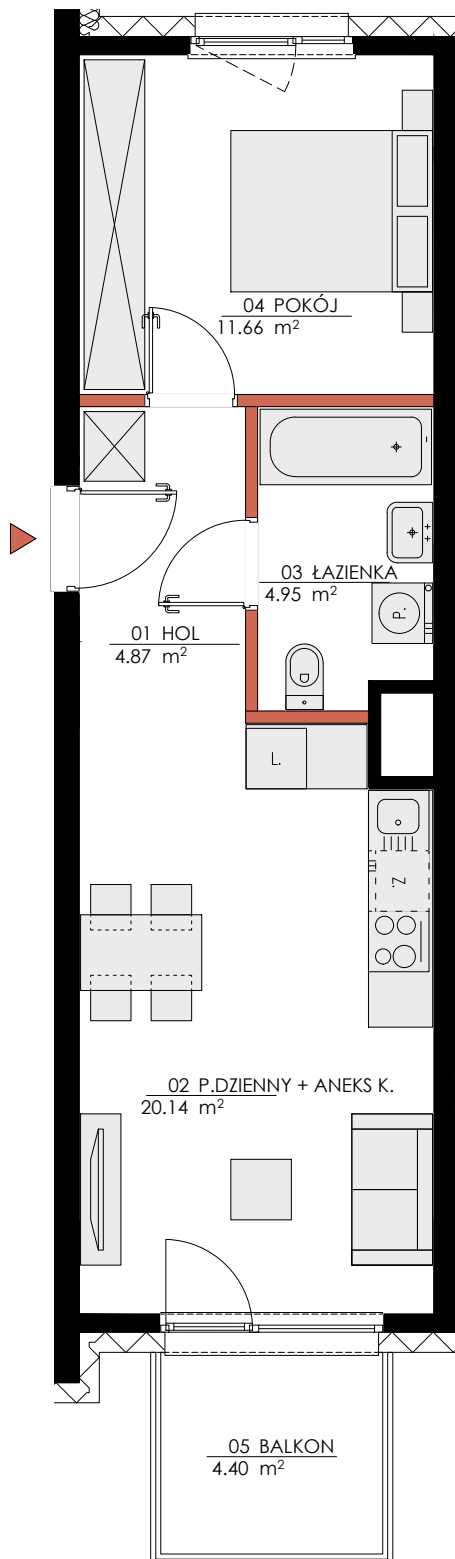

PIĘTRO 1  
LOKAL NR 58


KLATKA C  
M 2

01 HOL	4,87	m <sup>2</sup>
02 POKÓJ DZIENNY + ANEKS KUCHENNY	20,14	m <sup>2</sup>
03 ŁAZIENKA	4,95	m <sup>2</sup>
04 POKÓJ	11,66	m <sup>2</sup>

**POWIERZCHNIA UŻYTKOWA 41,62 m<sup>2</sup>**

05 BALKON	4,40	m <sup>2</sup>
POWIERZCHNIA POD ŚCIANAMI DZIAŁOWYMI	1,15	m <sup>2</sup>

— ŚCIANY NIEROZBIERALNE  
— ŚCIANY ROZBIERALNE

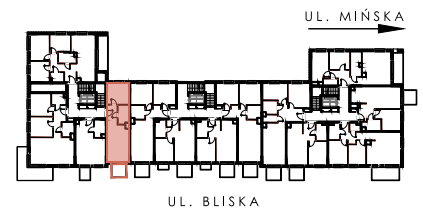

1. Przykładowa aranżacja lokalu przedstawiona na rzucie ma charakter poglądowy. Aranżacja oraz wyposażenie nie stanowią oferty handlowej oraz zobowiązania umownego.
2. W trakcie prac budowlanych mogą wystąpić niewielkie różnice w wymiarach, lokalizacji przyborów sanitarnych oraz punktów instalacyjnych, prezentowanych na aranżacji. Różnice te wynikają ze specyfiki prac budowlanych.
3. Wysokość lokali brutto mierzona jest w świetle od wykończonej posadzki do wykończonego sufitu. Parter = 300,5cm, Piętro 1-6 = 271,5cm, Piętro 7-8 = 280,5cm. Mogą występować lokalne zanizenia ze względu na prowadzone instalacje.

