




WARSZAWA, MIŃSKA 17A
sprzedaz@kors-minska17.pl
tel.+48 785 858 858

PIĘTRO 1 KLATKA C
LOKAL NR 59 M 1


01 HOL + ANEKS KUCHENNY	9,28	m ²
02 POKÓJ DZIENNY	18,07	m ²
03 ŁAZIENKA	4,38	m ²

POWIERZCHNIA UŻYTKOWA 31,73 m²

04 BALKON	3,20	m ²
POWIERZCHNIA POD ŚCIANAMI DZIAŁOWYMI	0,59	m ²

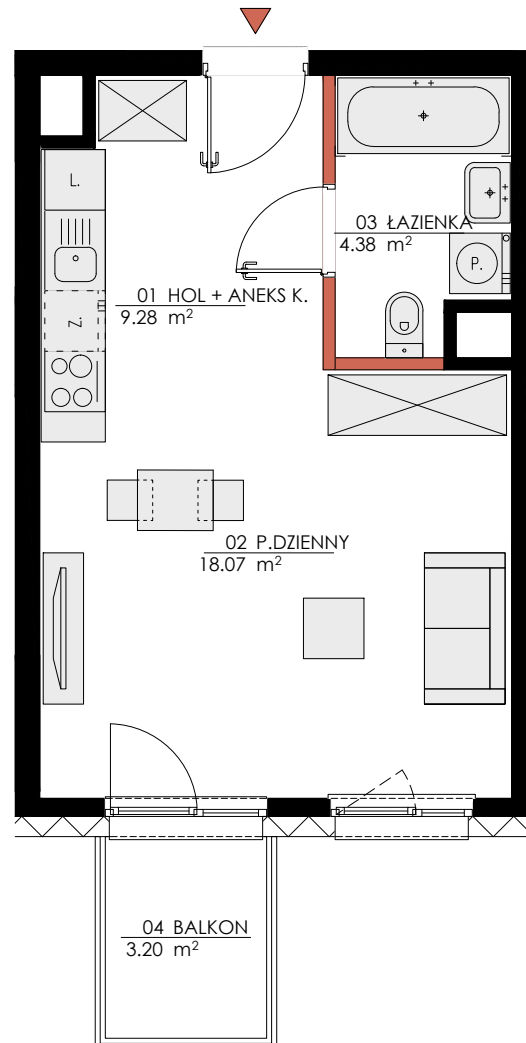

■ ŚCIANY NIEROZBIERALNE
■ ŚCIANY ROZBIERALNE

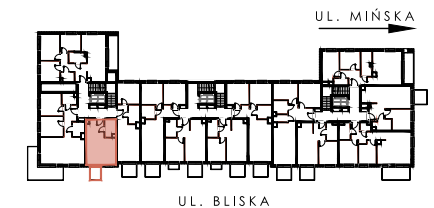

SKALA 1:75
0 0.5 1 1.5 2 2.5 3

- Przykładowa aranżacja lokalu przedstawiona na rzucie ma charakter poglądowy. Aranżacja oraz wyposażenie nie stanowią oferty handlowej oraz zobowiązania umownego.
- W trakcie prac budowlanych mogą wystąpić niewielkie różnice w wymiarach, lokalizacji przyborów sanitarnych oraz punktów instalacyjnych, prezentowanych na aranżacji. Różnice te wynikają ze specyfiki prac budowlanych.
- Wysokość lokali brutto mierzona jest w świetle od wykończonej posadzki do wykończonego sufitu. Parter = 300,5cm, Piętro 1-6 = 271,5cm, Piętro 7-8 = 280,5cm. Mogą występować lokalne zaniżenia ze względu na prowadzone instalacje.

