




KORSO

MIŃSKA 17

WARSZAWA, MIŃSKA 17A

sprzedaz@korso-minska17.pl

tel.+48 785 858 858

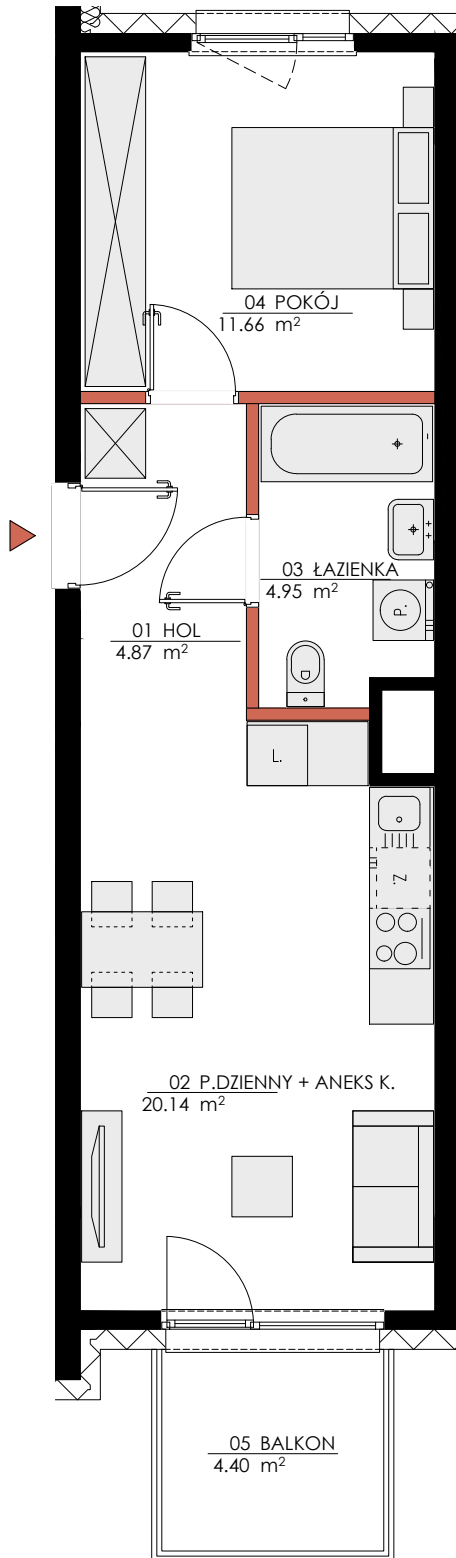

PIĘTRO 3

LOKAL NR 66

KLATKA C


M 2

01	HOL	4,87	m ²
02	POKÓJ DZIENNY + ANEKS KUCHENNY	20,14	m ²
03	ŁAZIENKA	4,95	m ²
04	POKÓJ	11,66	m ²

POWIERZCHNIA UŻYTKOWA	41,62	m²
------------------------------	--------------	----------------------

05	BALKON	4,40	m ²
POWIERZCHNIA POD ŚCIANAMI DZIAŁOWYMI		1,15	m ²

ŚCIANY NIEROZBIERALNE
 ŚCIANY ROZBIERALNE

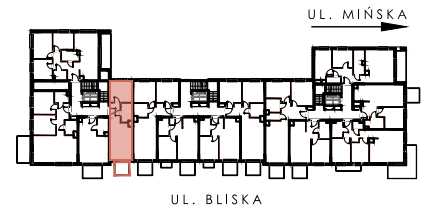

- Przykładowa aranżacja lokalu przedstawiona na rzucie ma charakter poglądowy. Aranżacja oraz wyposażenie nie stanowią oferty handlowej oraz zobowiązania umownego.
- W trakcie prac budowlanych mogą wystąpić niewielkie różnice w wymiarach, lokalizacji przyborów sanitarnych oraz punktów instalacyjnych, prezentowanych na aranżacji. Różnice te wynikają ze specyfiki prac budowlanych.
- Wysokość lokali brutto mierzona jest w świetle od wykończonej posadzki do wykończonego sufitu. Parter = 300,5cm, Piętro 1-6 = 271,5cm, Piętro 7-8 = 280,5cm. Mogą występować lokalne zanizenia ze względu na prowadzone instalacje.

SKALA 1:75

