




KORSO
MIŃSKA 17

WARSAWA, MIŃSKA 17A

sprzedaz@korso-minska17.pl

tel.+48 785 858 858

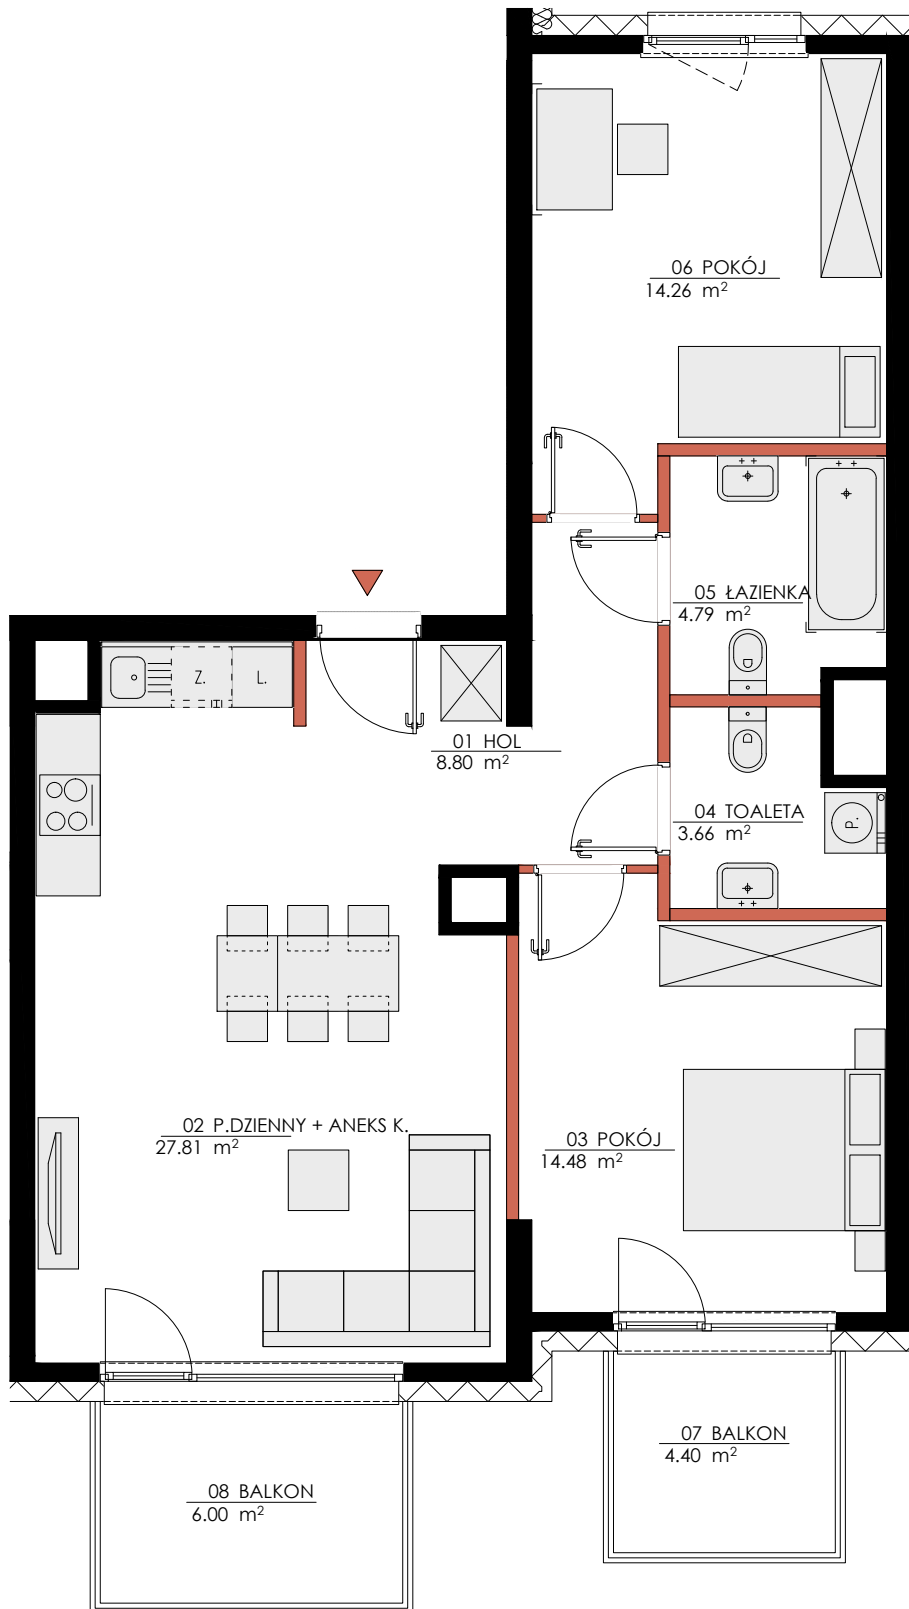

PIĘTRO 4

LOKAL NR 70

KLATKA C


M 3

01 HOL	8,80	m ²
02 POKÓJ DZIENNY + ANEKS KUCHENNY	27,81	m ²
03 POKÓJ	14,48	m ²
04 TOALETA	3,66	m ²
05 ŁAZIENKA	4,79	m ²
06 POKÓJ	14,26	m ²

POWIERZCHNIA UŻYTKOWA 73,80 m²


07 BALKON	4,40	m ²
08 BALKON	6,00	m ²
POWIERZCHNIA POD ŚCIANAMI DZIAŁOWYMI	2,40	m ²

— ŚCIANY NIEROZBIERALNE
— ŚCIANY ROZBIERALNE

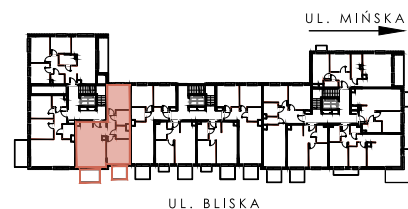

1. Przykładowa aranżacja lokalu przedstawiona na rzucie ma charakter poglądowy. Aranżacja oraz wyposażenie nie stanowią oferty handlowej oraz zobowiązania umownego.
2. W trakcie prac budowlanych mogą wystąpić niewielkie różnice w wymiarach, lokalizacji przyborów sanitarnych oraz punktów instalacyjnych, prezentowanych na aranżacji. Różnice te wynikają ze specyfiki prac budowlanych.
3. Wysokość lokali brutto mierzona jest w świetle od wykończonej posadzki do wykończonego sufitu. Parter = 300,5cm, Piętro 1-6 = 271,5cm, Piętro 7-8 = 280,5cm. Mogą występować lokalne zanizania ze względu na prowadzone instalacje.

SKALA 1:75

 

latergrupa