



KORSO
MIŃSKA 17

WARSZAWA, MIŃSKA 17A

sprzedaz@kors-minska17.pl

tel.+48 785 858 858


PIĘTRO 5 **KLATKA C**
LOKAL NR 74 **M 4**

01 HOL	10,17	m ²
02 POKÓJ DZIENNY + ANEKS KUCHENNY	23,62	m ²
03 ŁAZIENKA	4,26	m ²
04 POKÓJ	8,84	m ²
05 POKÓJ	12,46	m ²
06 POKÓJ	9,91	m ²
07 ŁAZIENKA	2,89	m ²


POWIERZCHNIA UŻYTKOWA **72,15** **m²**

08 LOGGIA	8,22	m ²
POWIERZCHNIA POD ŚCIANAMI DZIAŁOWYMI	3,96	m ²

■ ŚCIANY NIEROZBIERALNE
■ ŚCIANY ROZBIERALNE

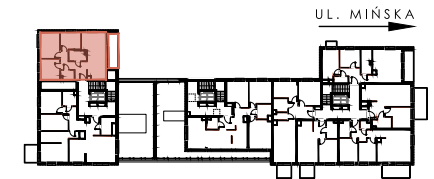

UL. BLISKA

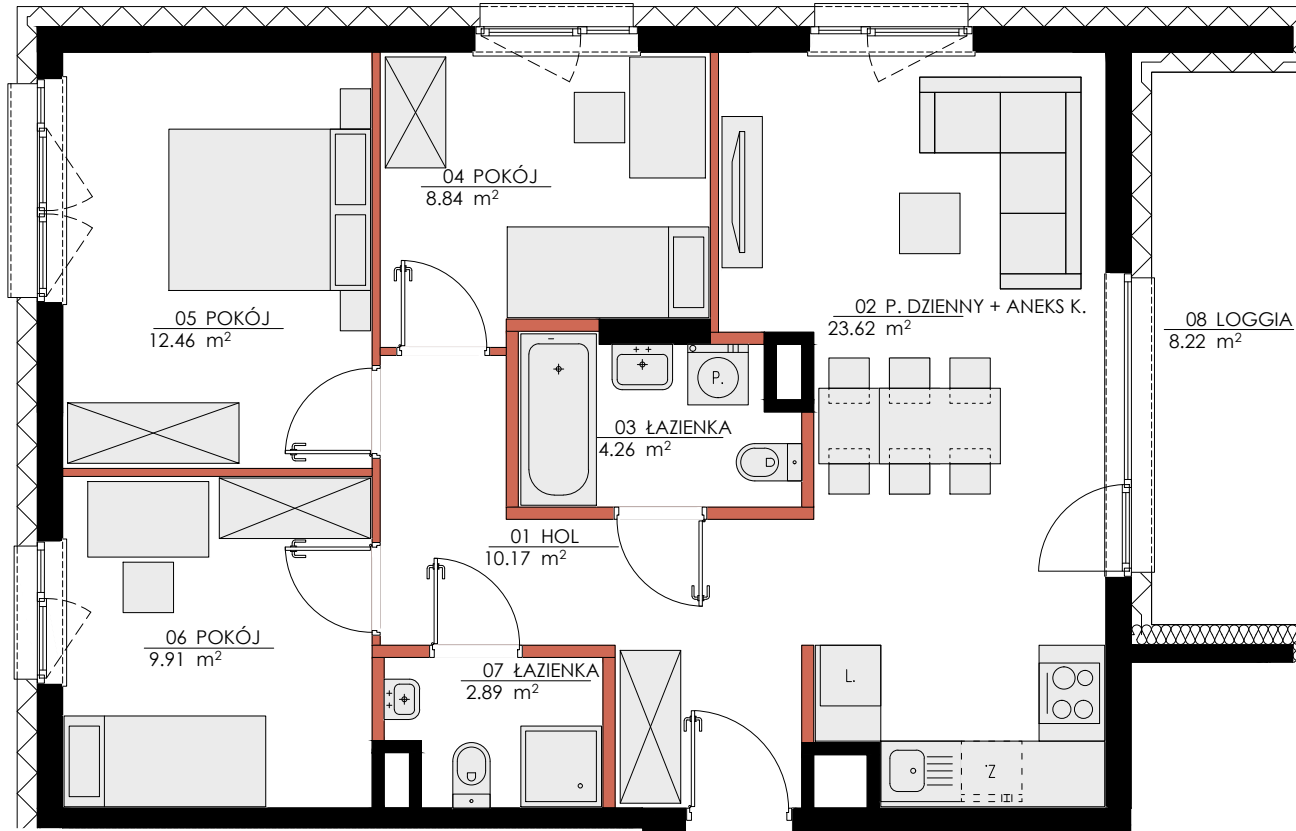

SKALA 1:75
0 0.5 1 1.5 2 2.5 3

1. Przykładowa aranżacja lokalu przedstawiona na rzucie ma charakter poglądowy. Aranżacja oraz wyposażenie nie stanowią oferty handlowej oraz zobowiązania umownego.
2. W trakcie prac budowlanych mogą wystąpić niewielkie różnice w wymiarach, lokalizacji przyborów sanitarnych oraz punktów instalacyjnych, prezentowanych na aranżacji. Różnice te wynikają ze specyfiki prac budowlanych.
3. Wysokość lokali brutto mierzona jest w świetle od wykończonej posadzki do wykończonego sufitu. Parter = 300,5cm, Piętro 1-6 = 271,5cm, Piętro 7-8 = 280,5cm. Mogą występować lokalne zaniżenia ze względu na prowadzone instalacje.