



KORSO
MIŃSKA 17

WARSZAWA, MIŃSKA 17A

sprzedaz@korso-minska17.pl

tel.+48 785 858 858


PIĘTRO 8 **KLATKA C**
LOKAL NR 79 **M 4**

01 HOL	6,43	m ²
02 GARDEROBA	4,09	m ²
03 ŁAZIENKA	5,46	m ²
04 POKÓJ	14,30	m ²
05 POKÓJ DZIENNY + ANEKS KUCHENNY	33,04	m ²
06 KORYTARZ	8,30	m ²
07 POKÓJ	11,66	m ²
08 POKÓJ	11,81	m ²
09 ŁAZIENKA	4,62	m ²

POWIERZCHNIA UŻYTKOWA **99,71** m²

10 LOGGIA	12,88	m ²
POWIERZCHNIA POD ŚCIANAMI DZIAŁOWYMI	4,07	m ²


 ŚCIANY NIEROZBIERALNE
 ŚCIANY ROZBIERALNE

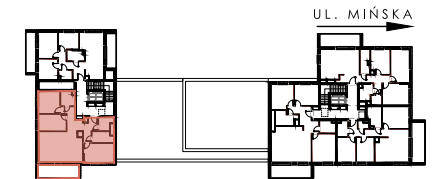


UL. BLISKA



latergrupa

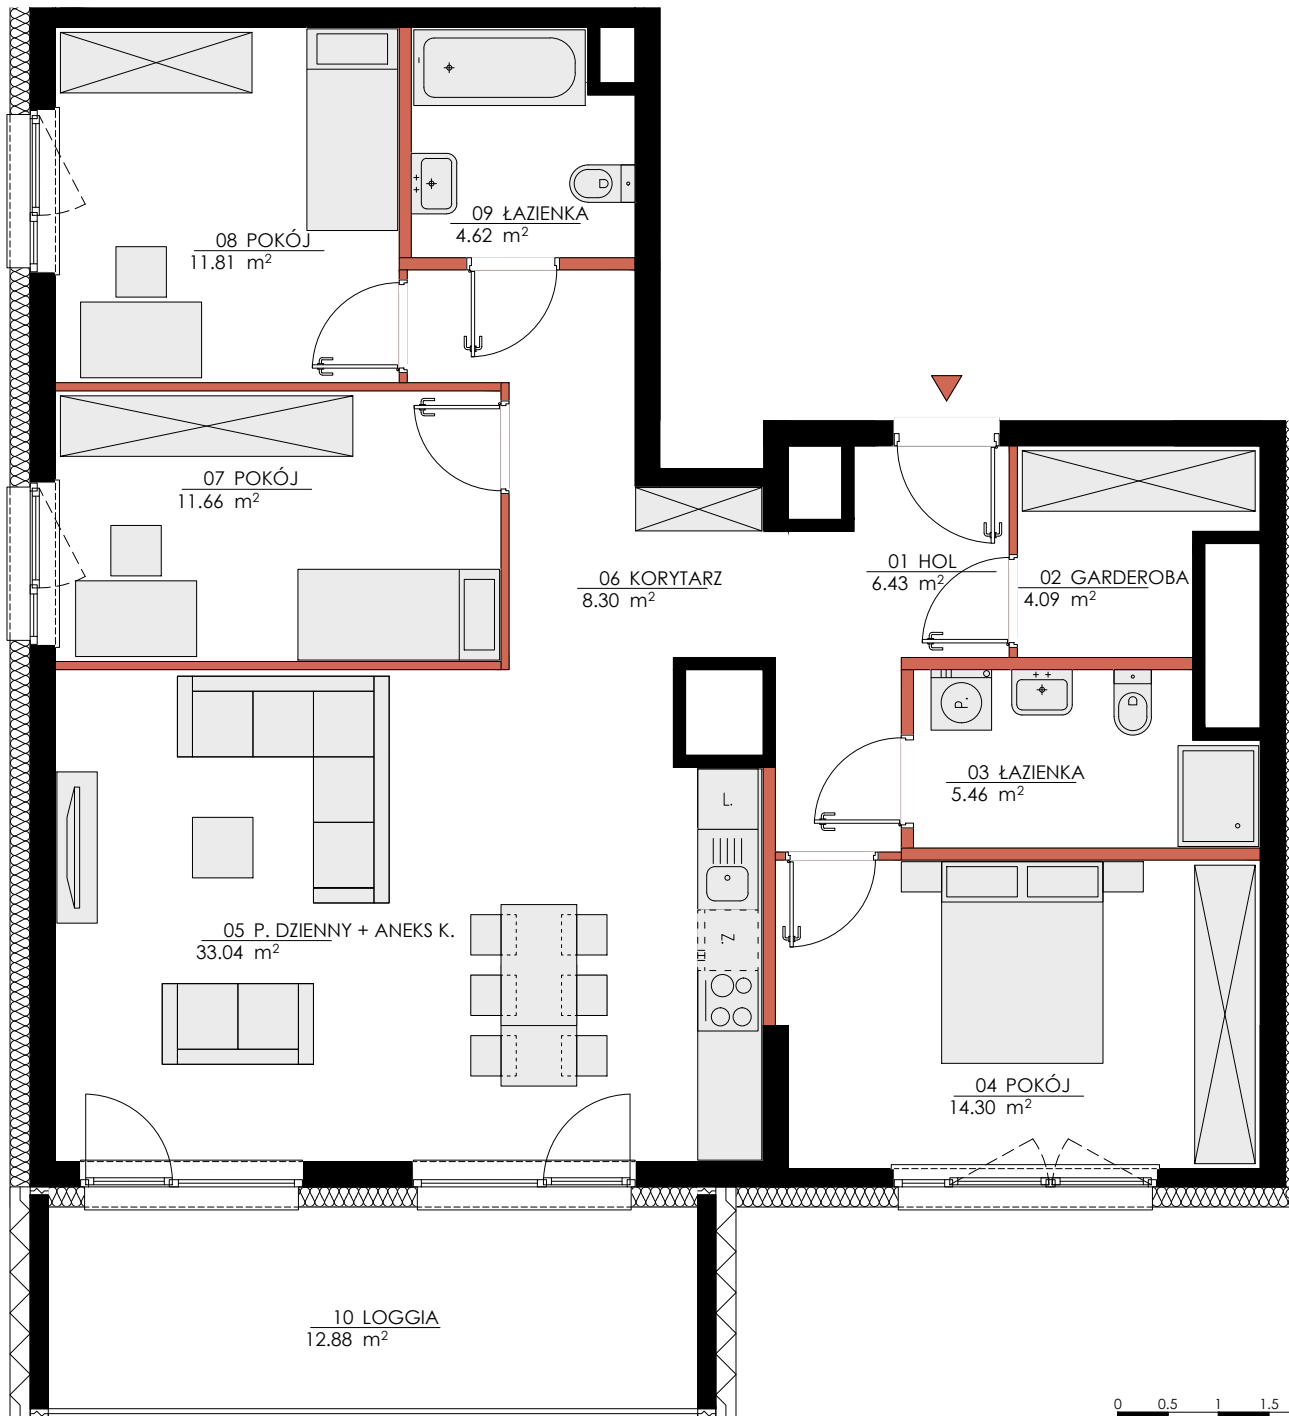

SKALA 1:75

 

- Przykładowa aranżacja lokalu przedstawiona na rzucie ma charakter poglądowy. Aranżacja oraz wyposażenie nie stanowią oferty handlowej oraz zobowiązania umownego.
- W trakcie prac budowlanych mogą wystąpić niewielkie różnice w wymiarach, lokalizacji przyborów sanitarnych oraz punktów instalacyjnych, prezentowanych na aranżacji. Różnice te wynikają ze specyfiki prac budowlanych.
- Wysokość lokali brutto mierzona jest w świetle od wykończonej posadzki do wykończonego sufitu. Parter = 300,5cm, Piętro 1-6 = 271,5cm, Piętro 7-8 = 280,5cm. Mogą występować lokalne zaniżenia ze względu na prowadzone instalacje.