

KORSO

MIŃSKA 17

WARSZAWA, MIŃSKA 17A

sprzedaz@korsominaska17.pl

tel.+48 785 858 858


PARTER

LOKAL NR U 1


01 LOKAL USŁUGOWY 69,43 m²

POWIERZCHNIA UŻYTKOWA 69,43 m²

02 OGRÓDEK 30,19 m²

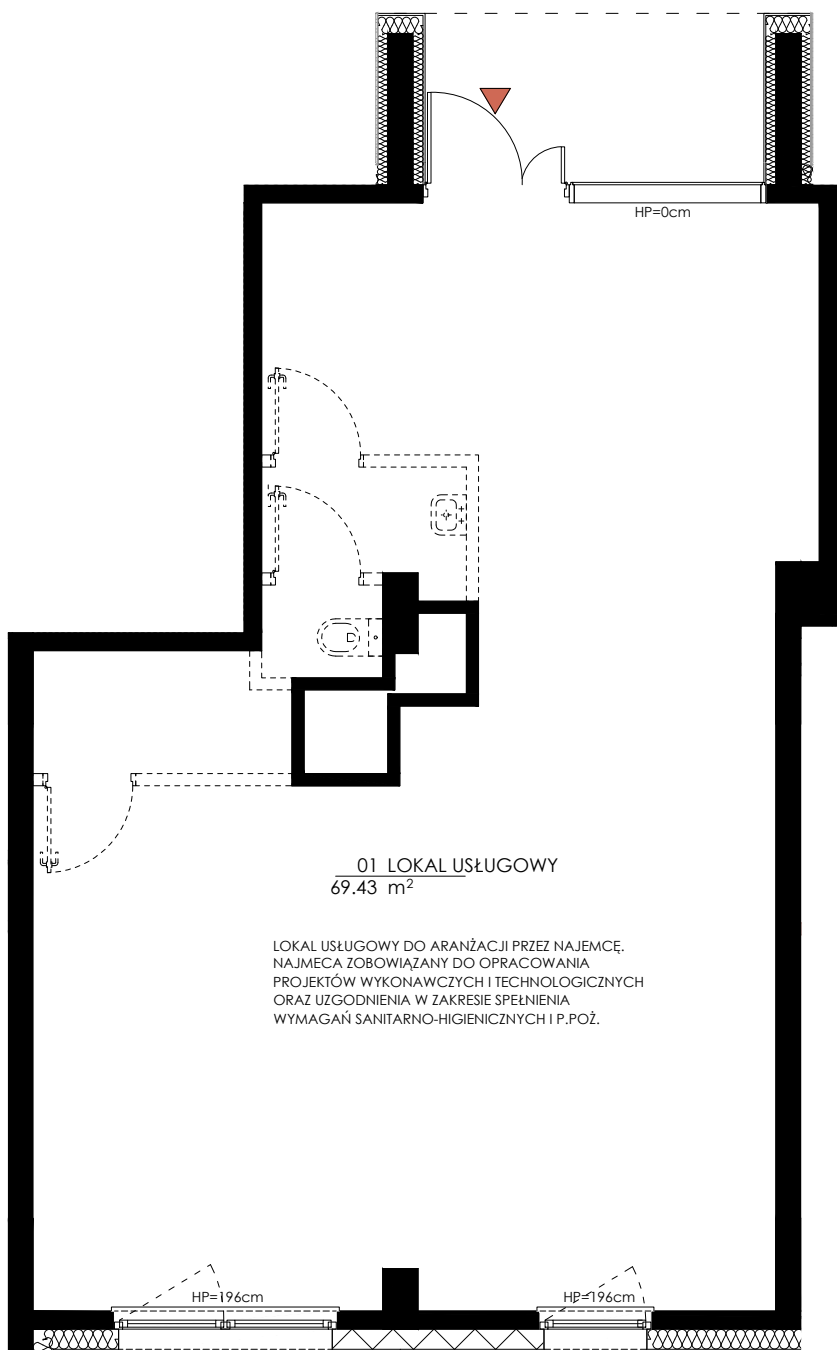

— ŚCIANY NIEROZBIERALNE
- - - SUGEROWANY OBSZAR ZAPLECZA HIGIENICZNO-SANITARNEGO

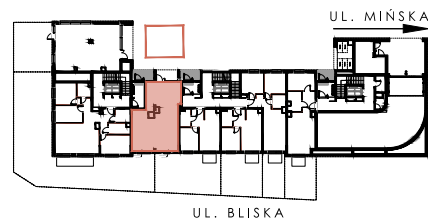

1. Przykładowa aranżacja lokalu przedstawiona na rzucie ma charakter poglądowy. Aranżacja oraz wyposażenie nie stanowią oferty handlowej oraz zobowiązania umownego.
2. W trakcie prac budowlanych mogą wystąpić niewielkie różnice w wymiarach, lokalizacji przyborów sanitarnych oraz punktów instalacyjnych, prezentowanych na aranżacji. Różnice te wynikają ze specyfiki prac budowlanych.
3. Wysokość lokali brutto mierzona jest w świetle od wykończonej posadzki do wykończonego sufitu. Parter = 300,5cm, Piętro 1-6 = 271,5cm, Piętro 7-8 = 280,5cm. Mogą występować lokalne zanizania ze względu na prowadzone instalacje.

SKALA 1:75

